


BILANS POWIERZCHNI

II PIĘTRO

NR POM.	NAZWA POMIESZCZENIA	RODZAJ POSADZKI	POW. NETTO	POW. UZYTEK.
2.01	Klatka schodowa	-	23.45	23.45
2.02	Archiwum	-	4.16	4.16
2.03	Pom. gospodarcze	-	2.52	2.52
2.04	WC damski i os. niepełnosprawnej	-	4.53	4.53
2.05	Gab. diag- zab.	-	9.66	9.66
2.06	Gab. lekarski	-	8.49	8.49
2.07	Gab. lekarski	-	8.52	8.52
2.08	Gab. diag- zab.- kardiolog	-	18.91	18.91
2.09	Gab. diag- zab.- dermatolog	-	14.27	14.27
2.10	Gab. lekarski	-	11.34	11.34
2.11	Gab. diag- zab.	-	15.78	15.78
2.12	Gab. lekarski	-	9.86	9.86
OGÓLEM SUMA POWIERZCHNI			131,52	131,52

POWIERZCHNIA CAŁKOWITA	524,99
KUBATURA	0,0

LEGENDA :

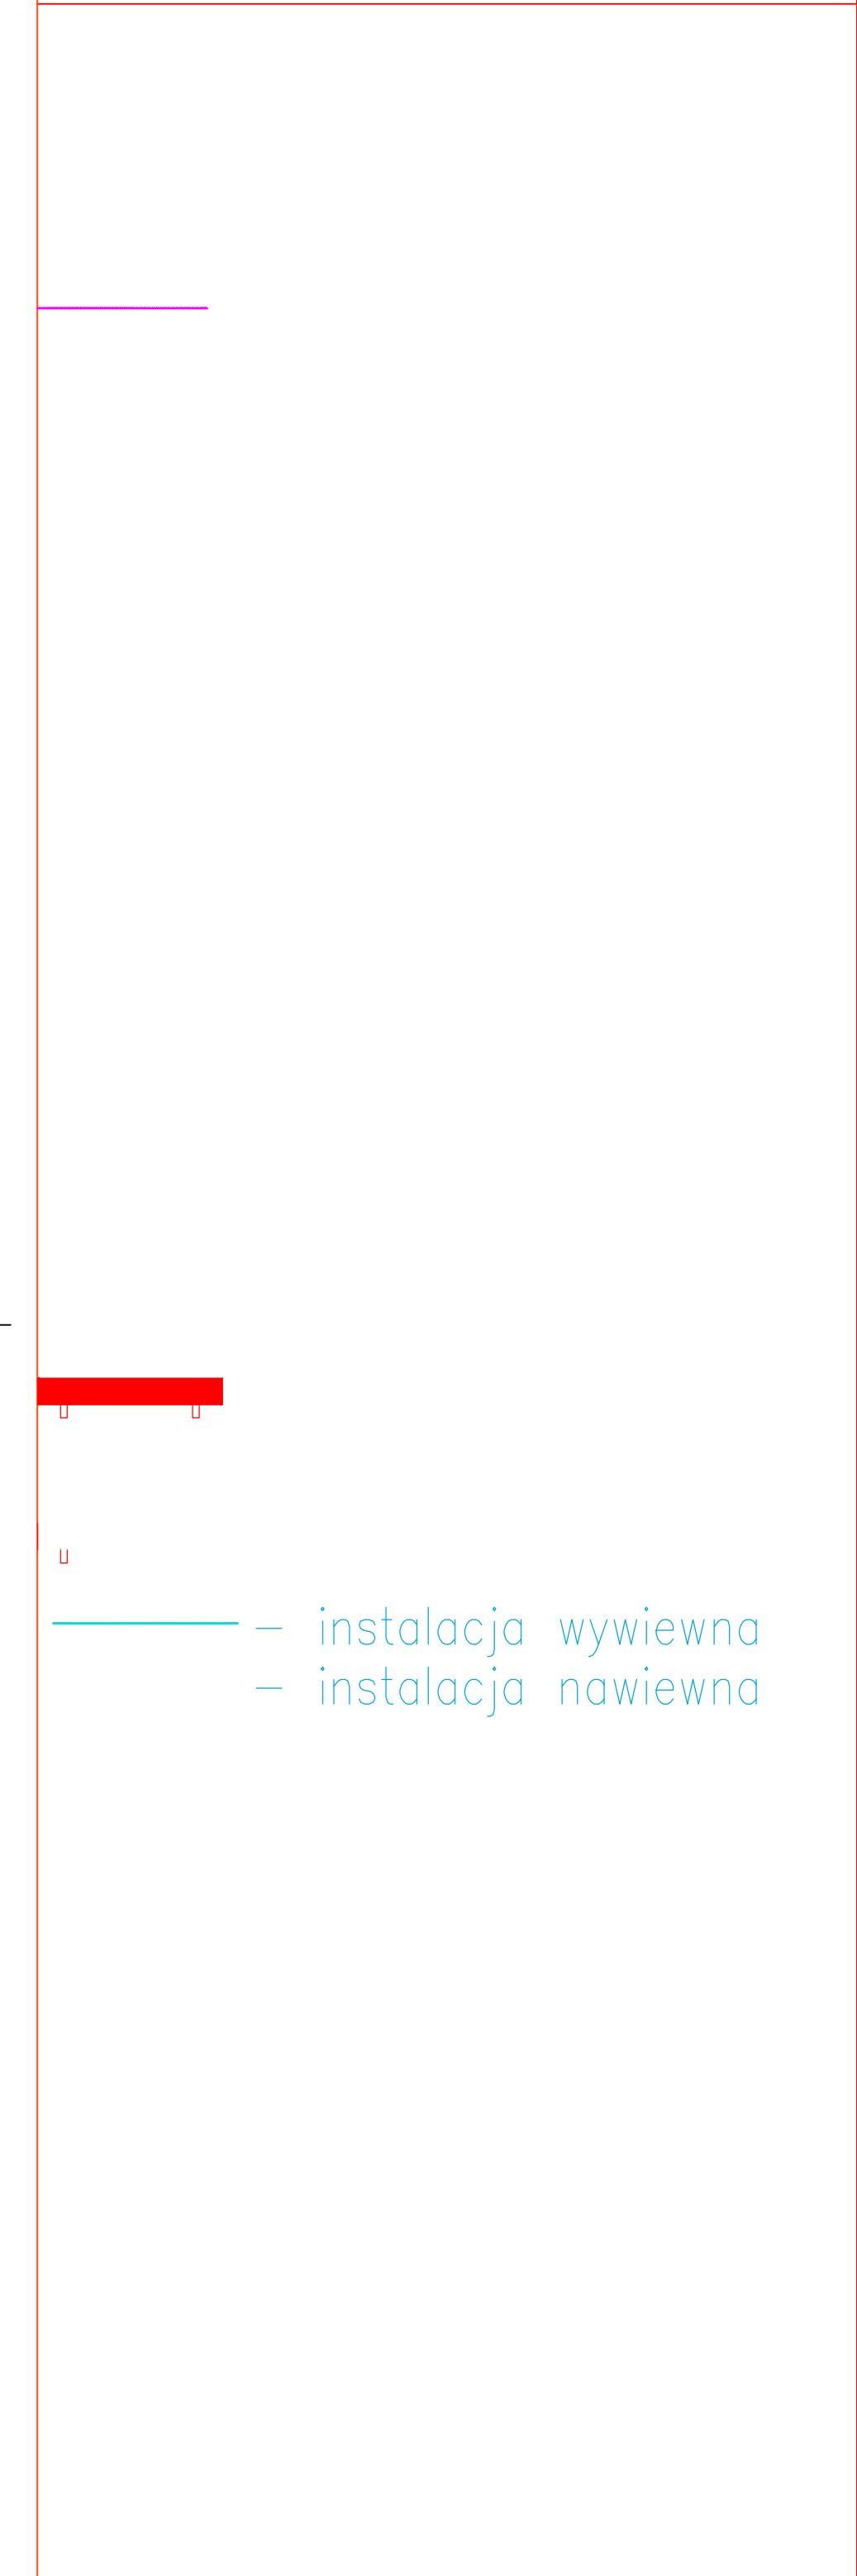

±0.00 = -m n.p.m.

Zespół Usług Medycznych "MEDYK" sp z o.o.
ul. Gdynska 25a
58-100 Świdnica

INWESTOR

PRZEBUDOWA BUD. PRZEMYSŁOWEGO
NA ZAKŁAD USŁUG MEDYCZNYCH
PROJEKT

RZUT II-GO PIĘTRA	rys. nr
	5a

BRANŻA INST. SANITARNE DATA:	10.2016
FAZA PW	SKALA: 1:100



AUTOR:	mgr inż. J. Misiak-Nowacka
NR UPR. PROJ.	nr upr. WKP/IS/0125/10
SPRAWDZAJĄCY:	mgr inż. K. Węgrzynowicz
NR UPR. PROJ.	nr upr. 66/DOS/03