


I PIĘTRO				
NR POM.	NAZWA POMIESZCZENIA	RODZAJ POSADZKI	POW. NETTO	POW. UZYTEK.
1.01	Klatka schodowa	-	15.34	15.34
1.02	Przedsiónek - WC męski	-	1.74	1.74
1.03	WC męski	-	2.21	2.21
1.04	Księgownia	-	8.85	8.85
1.05	Pokój biurowy	-	12.84	12.84
1.06	Pokój biurowy	-	12.50	12.50
1.07	Pokój socjalny	-	10.96	10.96
1.08	Laboratorium	-	36.51	36.51
1.09	Szafka damska	-	6.51	6.51
1.10	WC damski	-	5.11	5.11
1.11	WC męski	-	5.56	5.56
1.12	Szafka męska	-	6.62	6.62
1.13	Komunikacja	-	11.95	11.95
			136.72	136.72
POWIERZCHNIA CAŁKOWITA			524.99	
KUBATURA			0.0	

LEGENDA :

— instalacja wywiewna
 — instalacja nawiewna

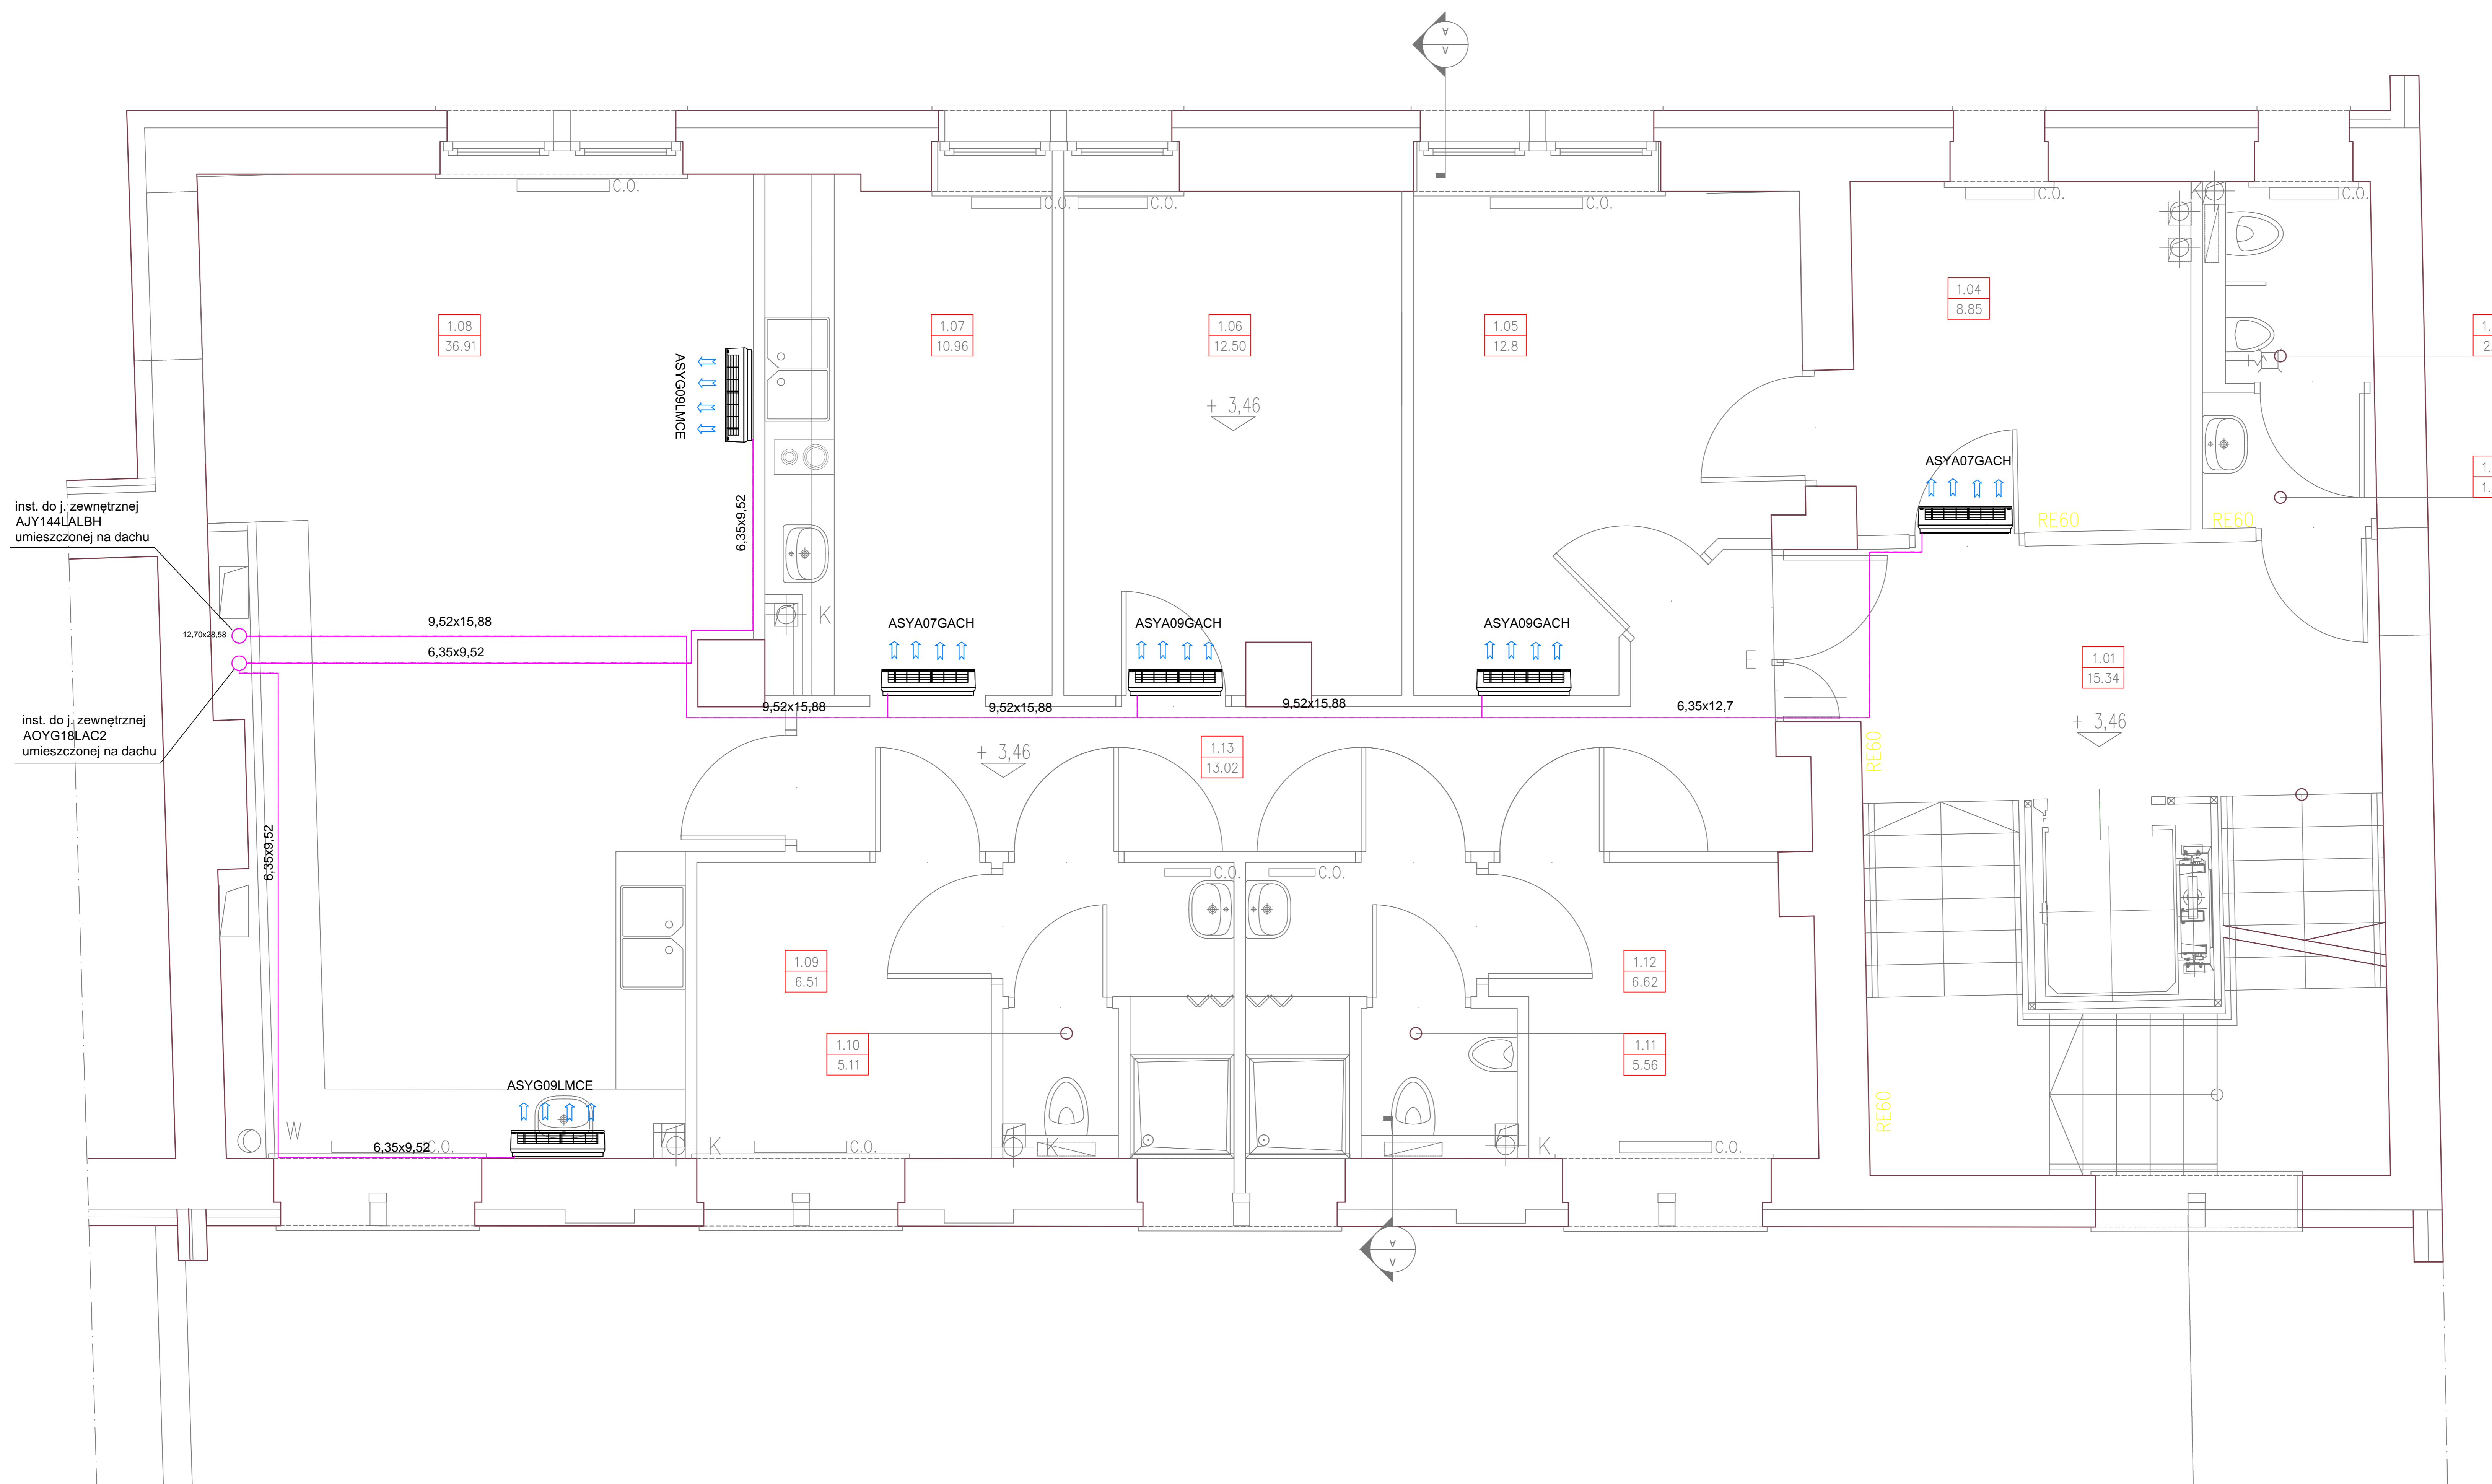

±0.00 = -m n.p.m.

Zespół Usług Medycznych "MEDYK" sp z o.o.
 ul. Gdynska 25a
 58-100 Świdnica

INWESTOR

PRZEBUDOWA BUD. PRZEMYSŁOWEGO
 NA ZAKŁAD USŁUG MEDYCZNYCH
 PROJEKT

RZUT I - GO PIĘTRA	rzs. nr
	4a

BRANŻA INST. SANITARNE DATA: 10.2016
 FAZA PW SKALA: 1:100

adres: AL. GEN. JÓZEFA HALLERA 144/7
 53-203 WROCLAW NIP: 884-220-54-97
 www.ap2.pl e-mail: ap2@ap2.pl

AUTOR:	mgr inż. J. Misiak-Nowacka
NR UPR. PROJ.	nr upr. WKP/IS/0125/10
SPRAWDZAJĄCY:	mgr inż. K. Węgrzynowicz
NR UPR. PROJ.	nr upr. 66/DOS/03